
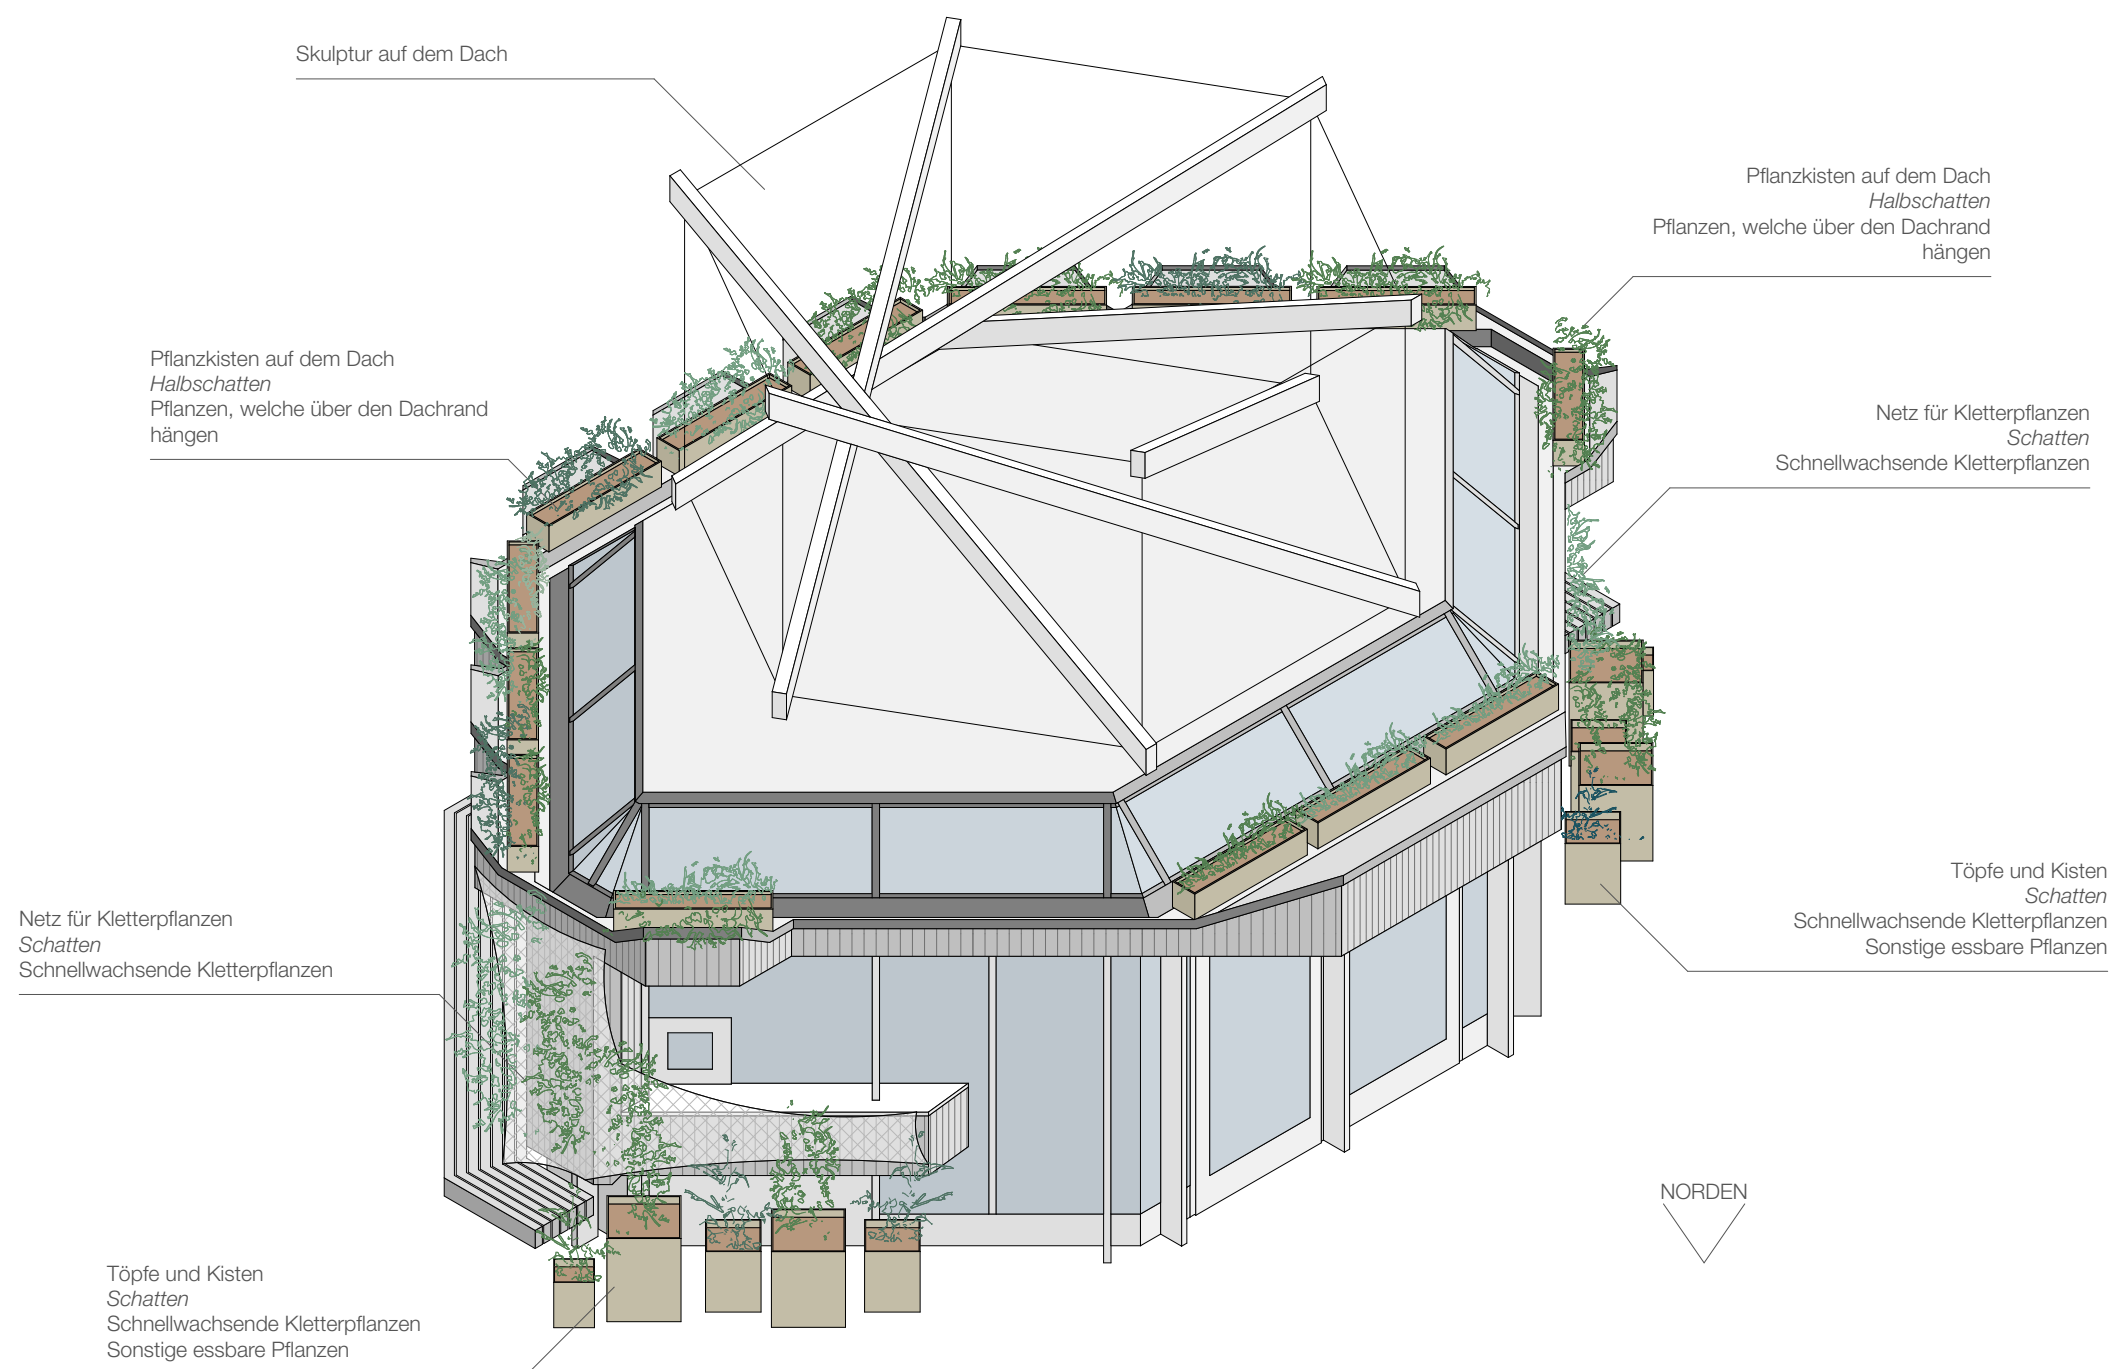



N

0 1 5

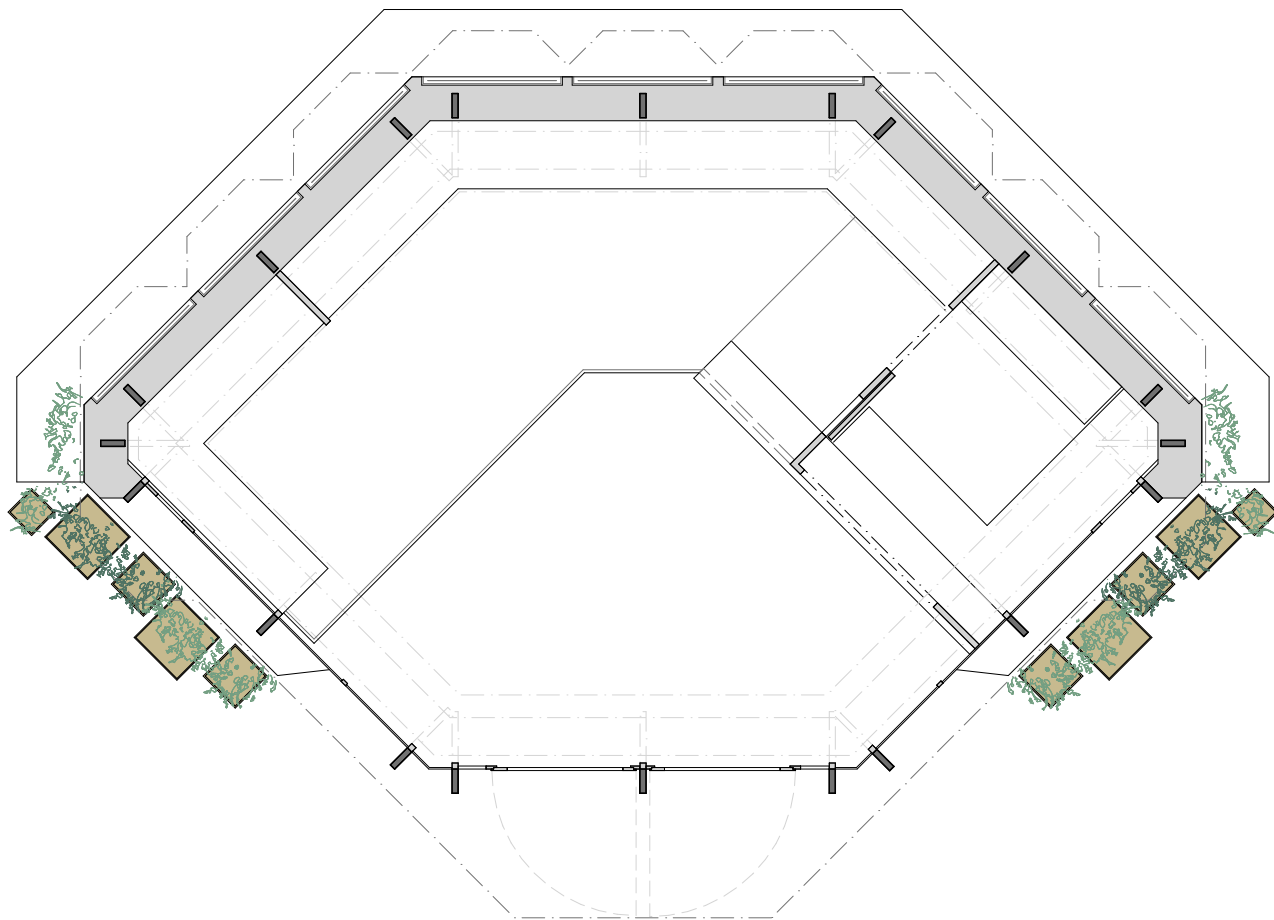

Erdgeschoss


Töpfe und Kisten (ca. 10 mittelgrosse Behälter)
Grösse 50 x 50 x 50 cm
Schatten
Schnellwachsende Kletterpflanzen
Sonstige essbare Pflanzen

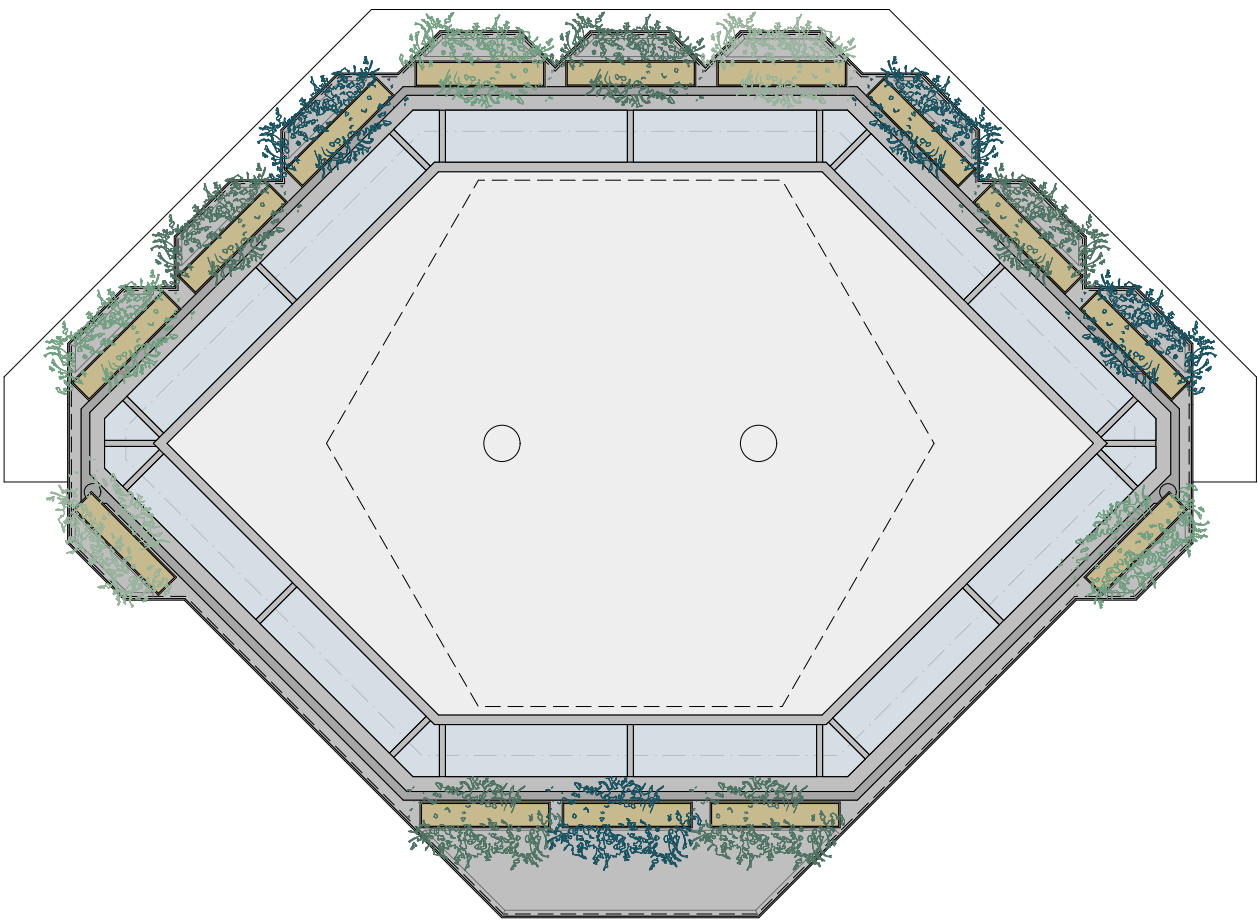


Dach

Pflanzkisten (14 Kisten)
Halbschatten
Pflanzen, welche über den Dachrand hängen




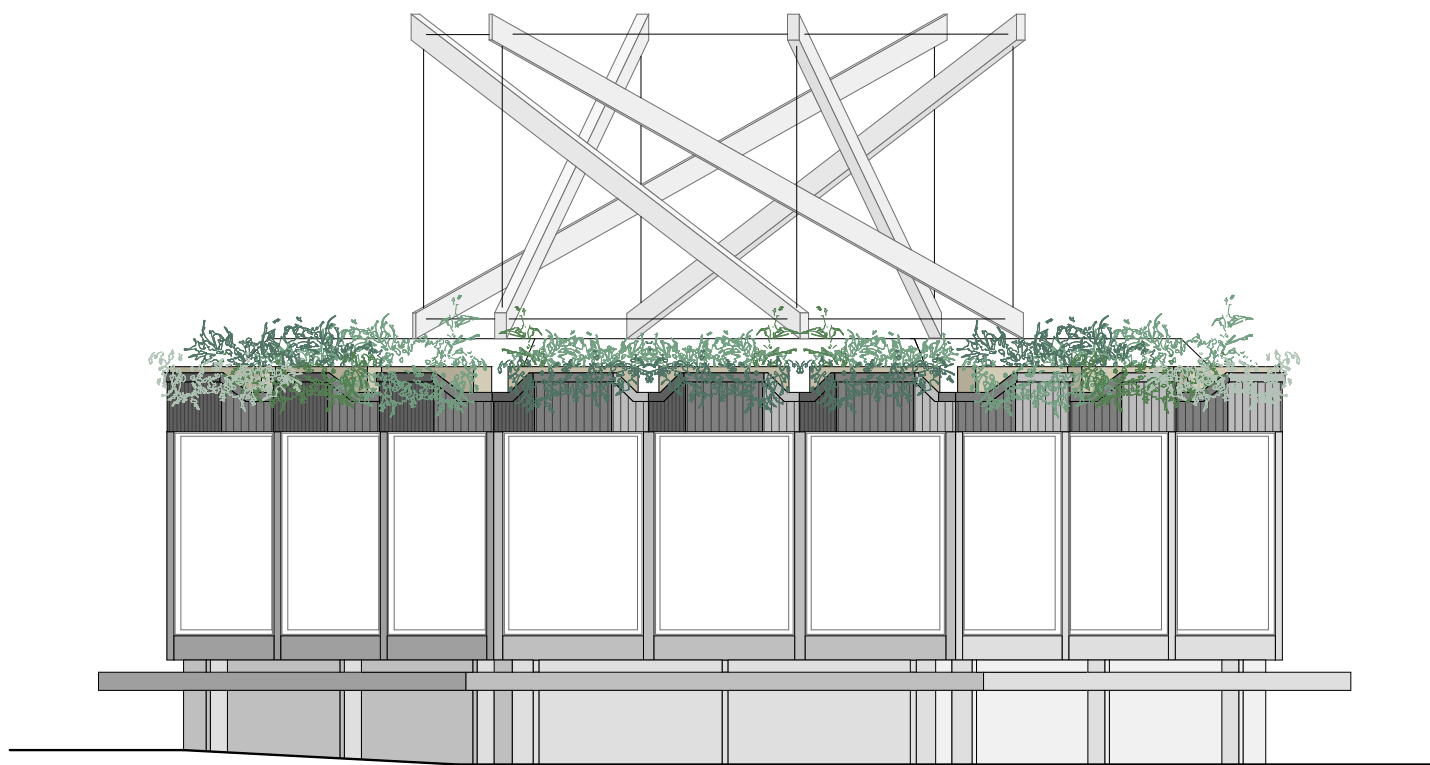

Ansicht Süd-West

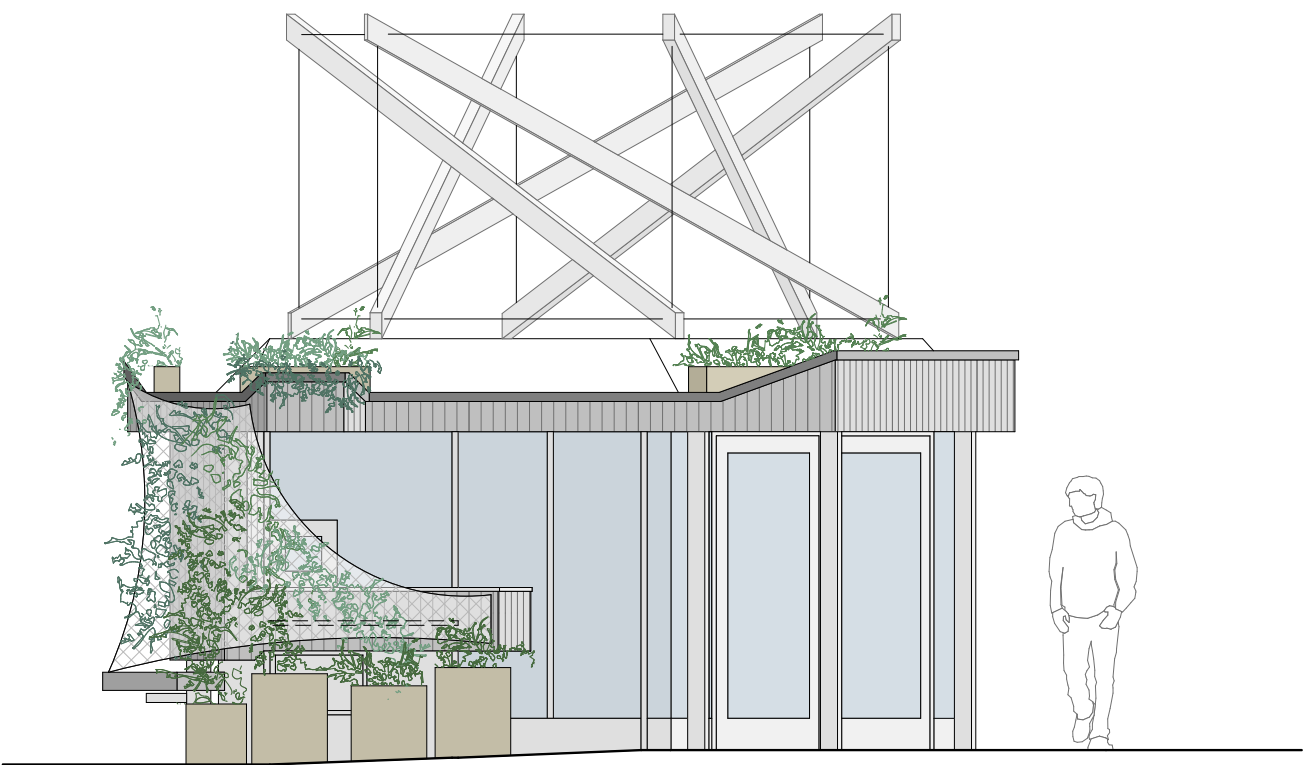

Ansicht Nord

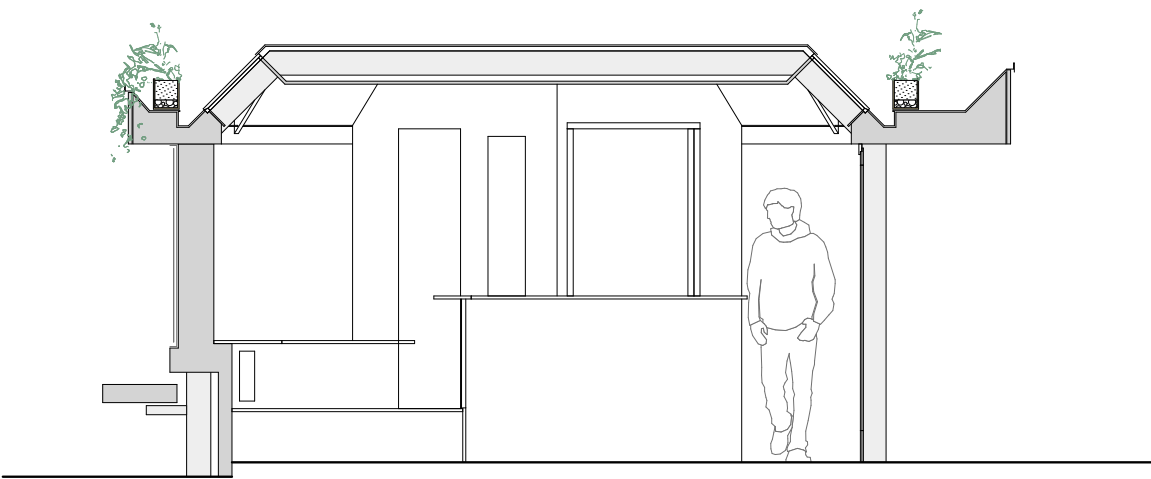

Schnitt

Pflanzen auf Dach

Halbschatten



Berberitze

Berberis candidula / frikartii / media / thunbergii

Dichter Strauch, bis zu 120 cm hoch

Bevorzugt Halbschatten

Dürre-resistent

Keine essbaren Teile



Katzenminze

Nepeta x faassenii

niedrige Staude, bis 60 cm

Sonnig bis Halbschatten

trocken-resistent

Keine essbaren Teile

Pflanzen in Töpfen

Schatten




Echter Wurmfar
Dryopteris filix-mas

Farn, bis zu 120 cm hoch

Bevorzugt schattige Plätze

Nährstoffreiche Böden

Keine essbaren Teile

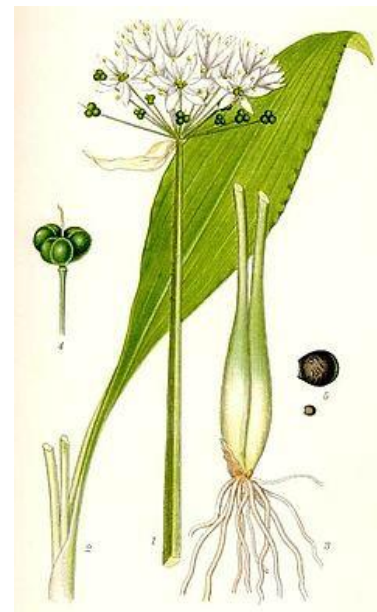

Bärlauch
Allium ursinum

Bodenbedeckende Pflanze, bis zu 30 cm

Bevorzugt schattige Plätze

Nährstoffreiche Böden

Essbare Blätter



Himbeere
Rubus idaeus

Staupe, bis zu 100 cm

Bevorzugt schattige Plätze

Nährstoffreiche Böden

Essbare Früchte

Klima Pavillon Begrünung

5 - 05 - Pflanzen Töpfe

Massstab 1:0.7919, 1:1.2382, 1:2.6877, 1:3.4767,
1:5.6316, 1:1.2396 | 25.2.21

Kletterpflanze

Schatten



Sinofranchetia

Sinofranchetia chinensis

Schnellwachsende Kletterpflanze,

Schattig bis Sonnig, bevorzugt Halbschatten

Bevorzugt feuchte Böden

Essbare Früchte

Männliche und Weibliche Pflanzen benötigt



Wald-Geissblatt


Lonicera periclymenum

Schnellwachsende Kletterpflanze,

Teilweise Sonnig

trockene Böden

Keine essbaren Teile

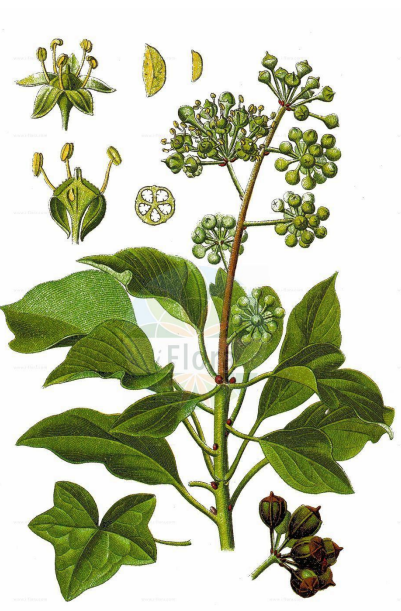

Kaukasuss-Efeu

Hedera colchica

Schnellwachsende Kletterpflanze

Schattig bis Halbschattig

normale Böden

Keine essbaren Teile

Produkt	Menge	Preis / Einheit	Preis
Pflanzenkisten (max. 85 x 20 x 20 cm)	14 Stück	CHF 13.- / Stk.	CHF 182.-
Töpfe und Kisten (ca. 50 x 50 x 50 cm)	10 Stück (ca.)	CHF 70.- / Stk.	CHF 700.-
Netz	2 Stück / ca. 10 m ²	-	-
Tröpfchenbewässerung		?	?
Erde	ca. 1.2 m ² / 1200 L / 600 kg	CHF 6.- / 15 L	CHF 480.-
Blähton (Alternative?)	ca. 0.5 m2 / 500 L	CHF 13.- / 50 L	CHF 130.-
Setzlinge	?	?	?
		Total	CHF 1492.-

Preis exklusive Transportkosten, Kosten für Setzlinge, Kosten für Tröpfchenbewässerung



Klima Pavillon Begrünung

Variante mit Globus

